




PIANTA A QUOTA +0.200

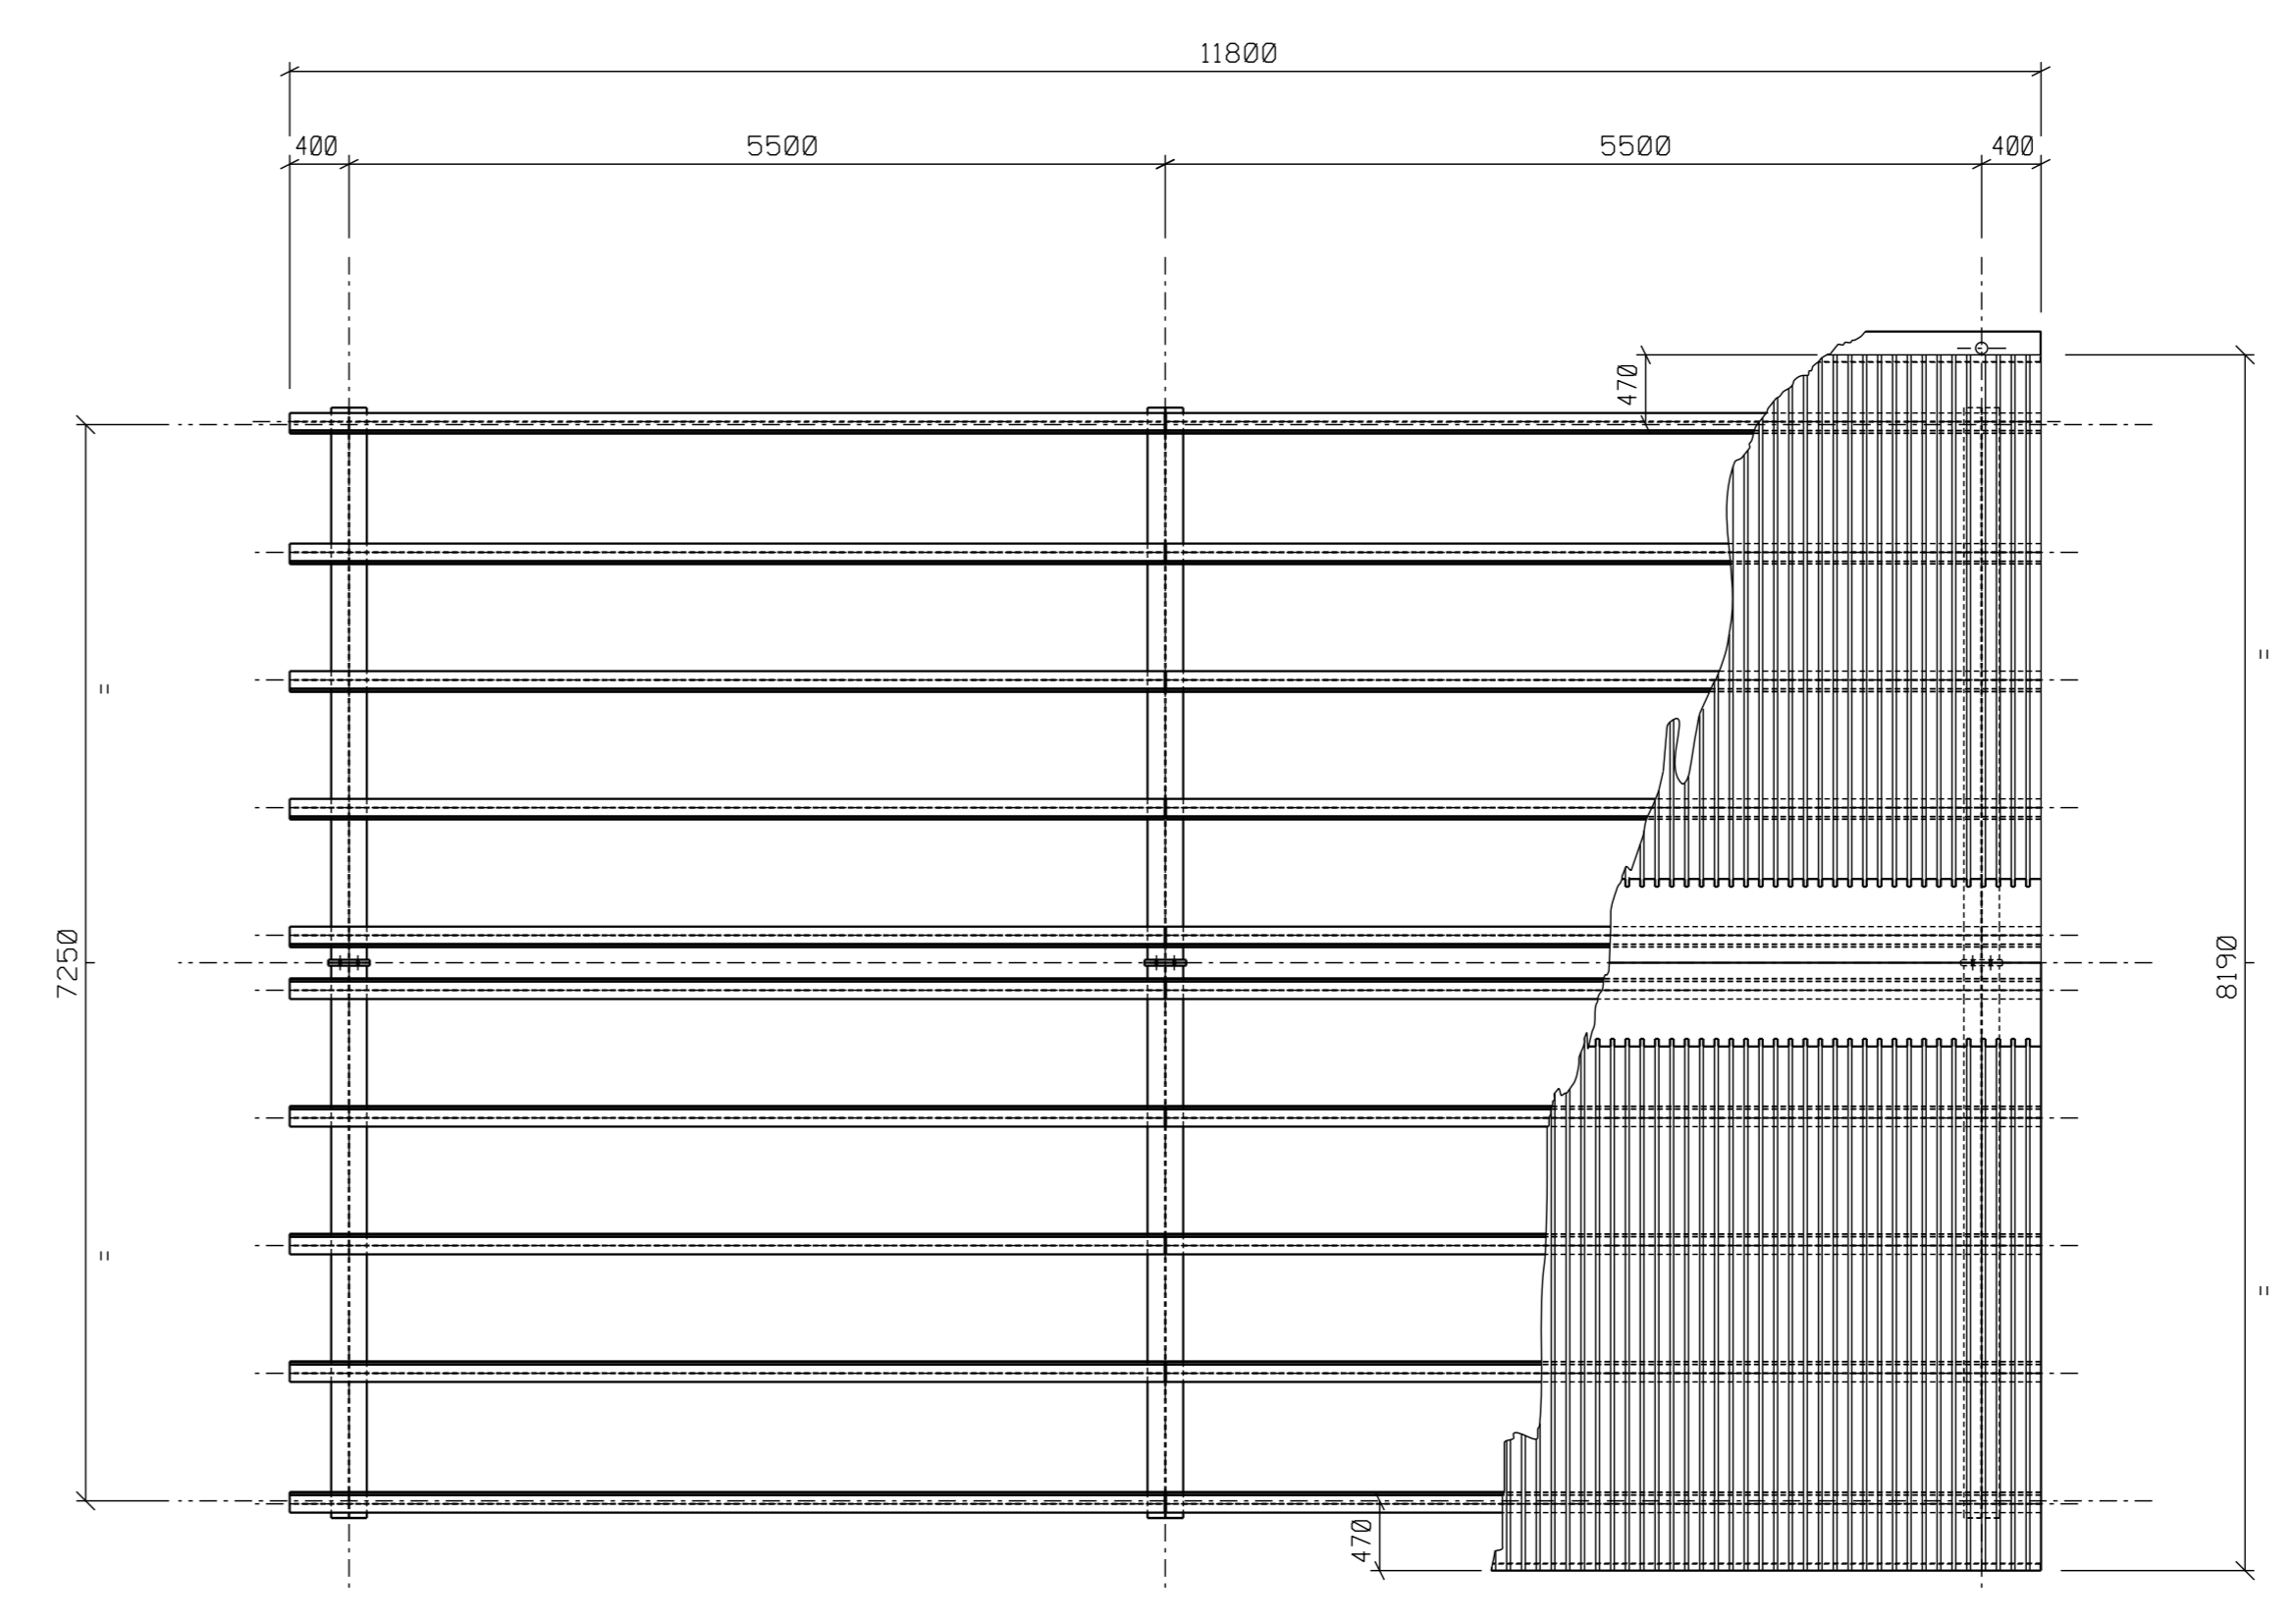


PIANTA COPERTURA

NOTE:


- 1 - TUTTE LE DIMENSIONI SONO INDICATE IN MM, LE QUOTE ALTIMETRICHE IN M E RIFERITE ALLO 0.00 QUOTA IMPIANTO CORRISPONDENTE A +12.00 S.L.M.M.
- 2 - CAPACITA' VASCHE:
 - GEOMETRICHE:
 - T10 - IRRIGAZIONE: 314mc
 - T11 - ANTINCENDIO: 157mc
 - UTILE DA LIVELLO MINIMO SOMMERGENZA POMPE A LIVELLO MAX
 - T10 - IRRIGAZIONE: 216mc
 - T11 - ANTINCENDIO: 108mc

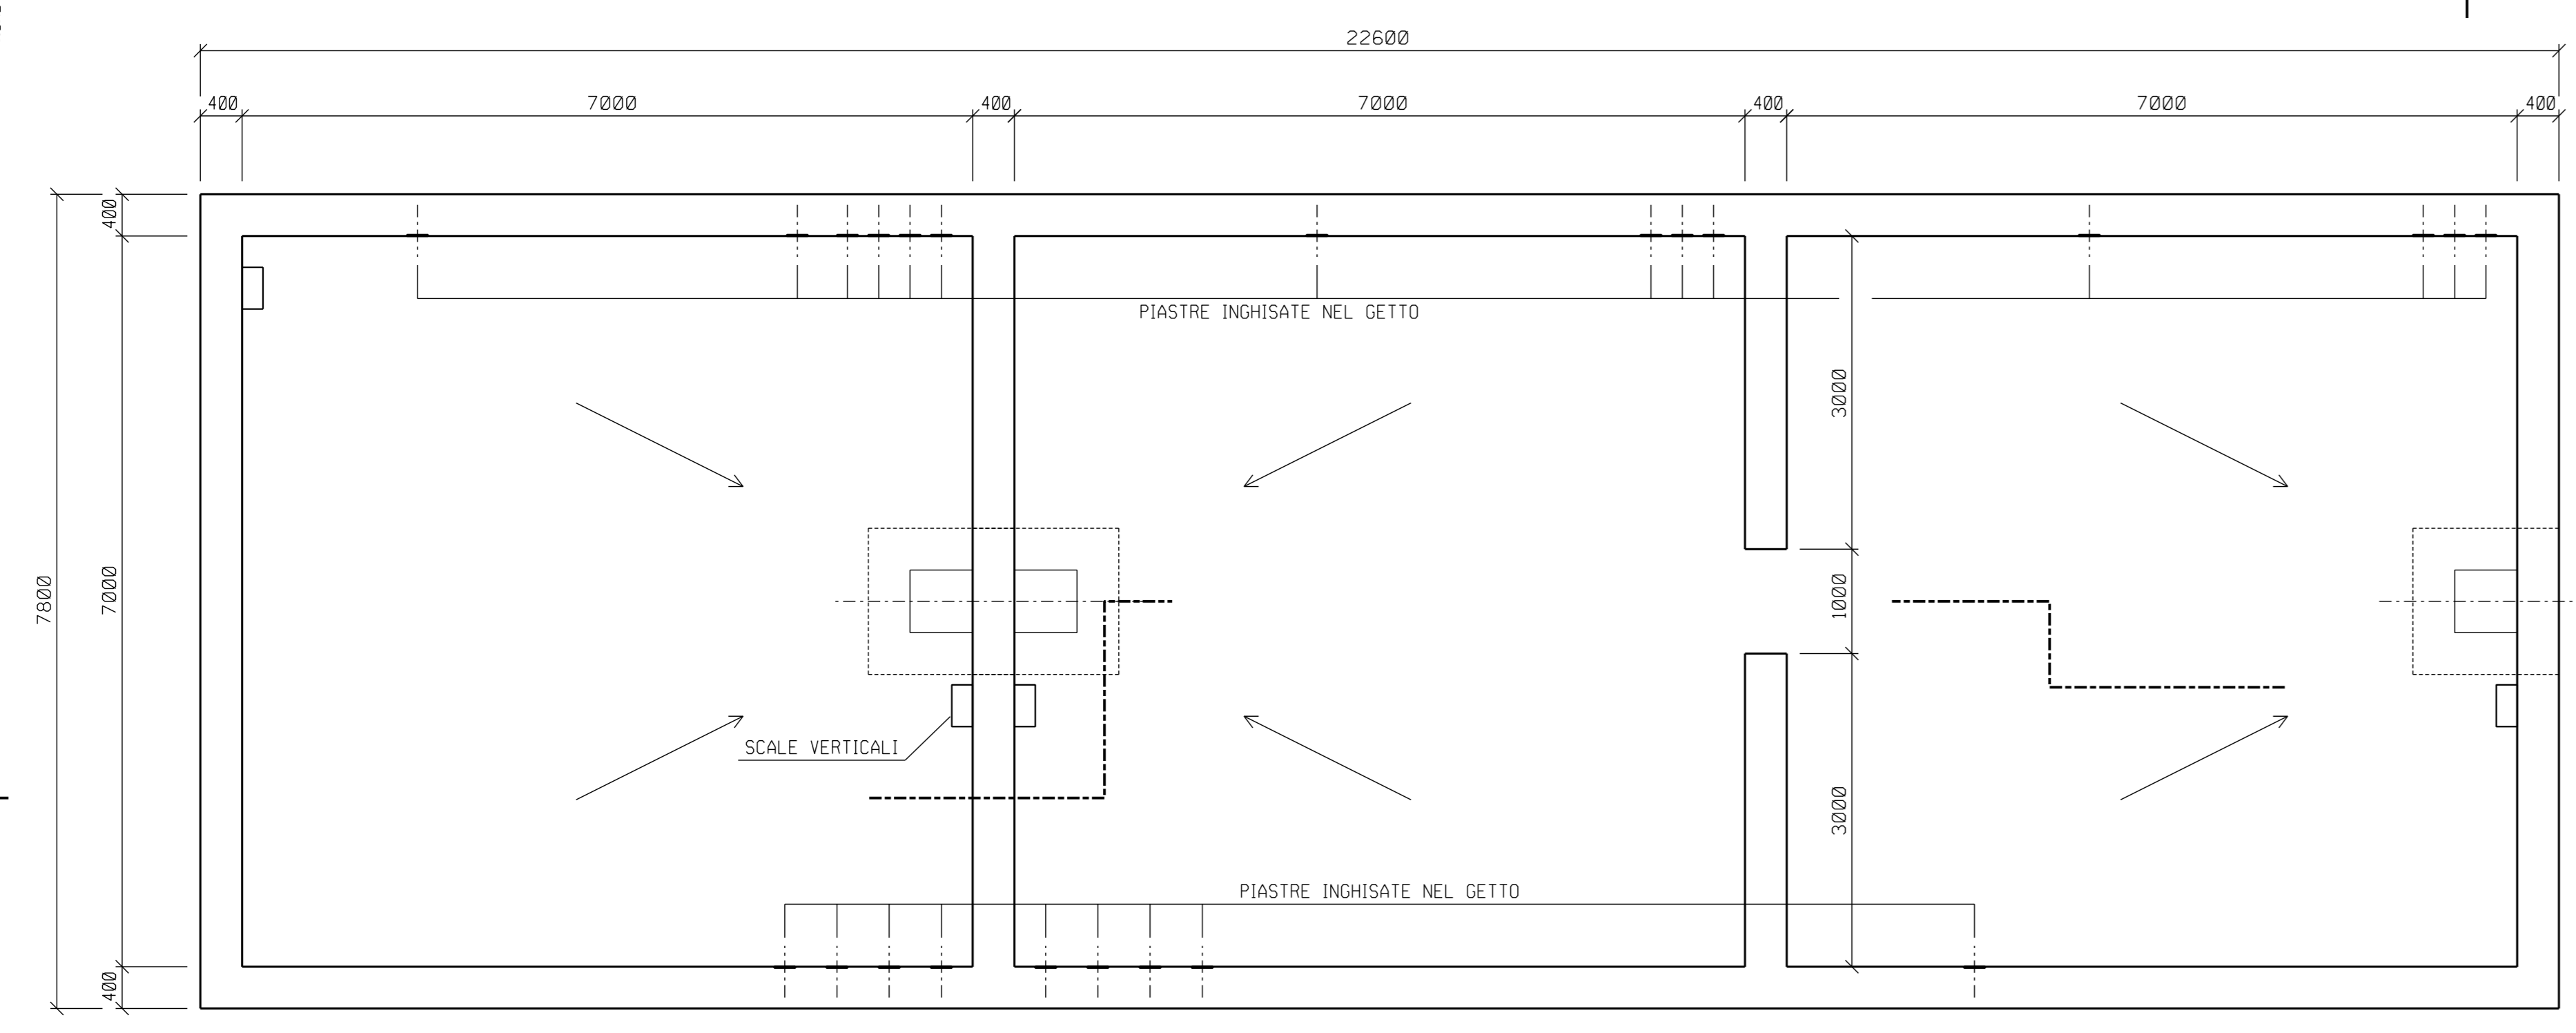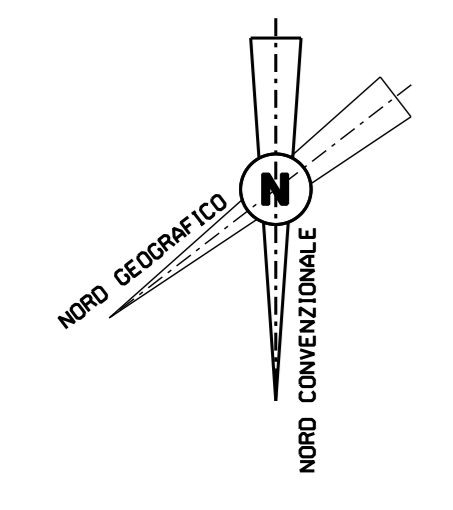

PIANTA A QUOTA -3.400

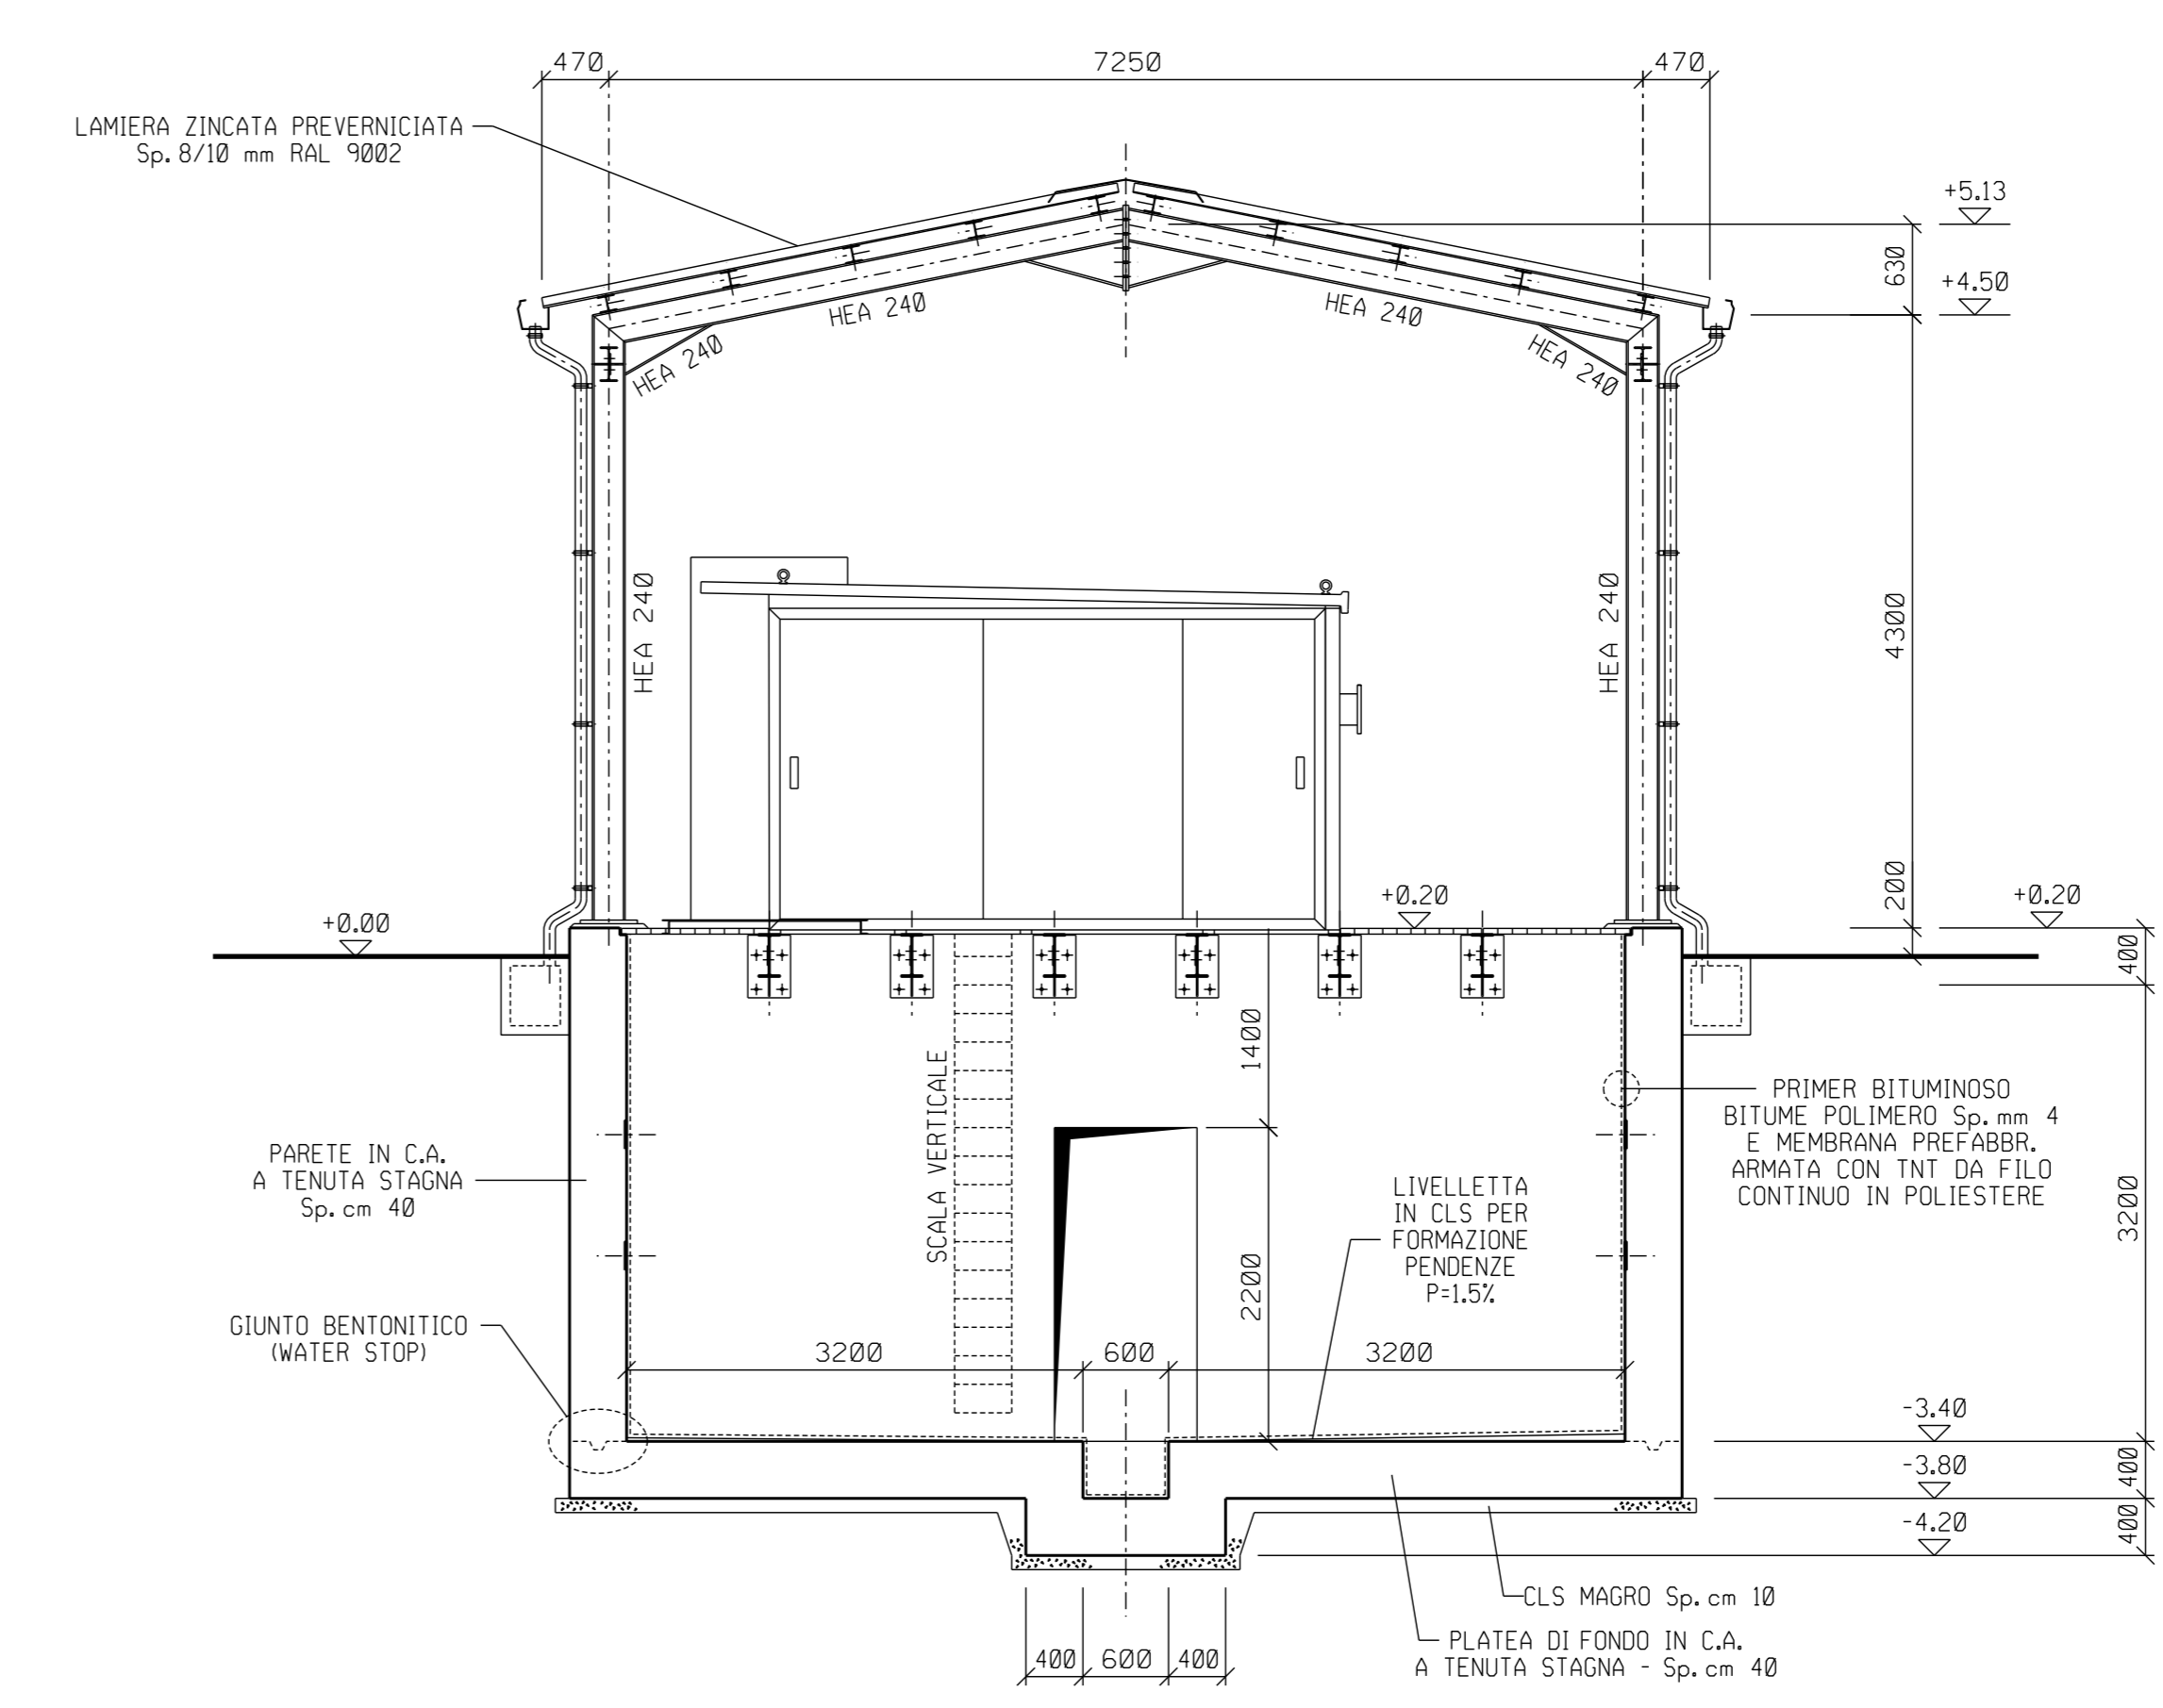

SEZIONE A-A

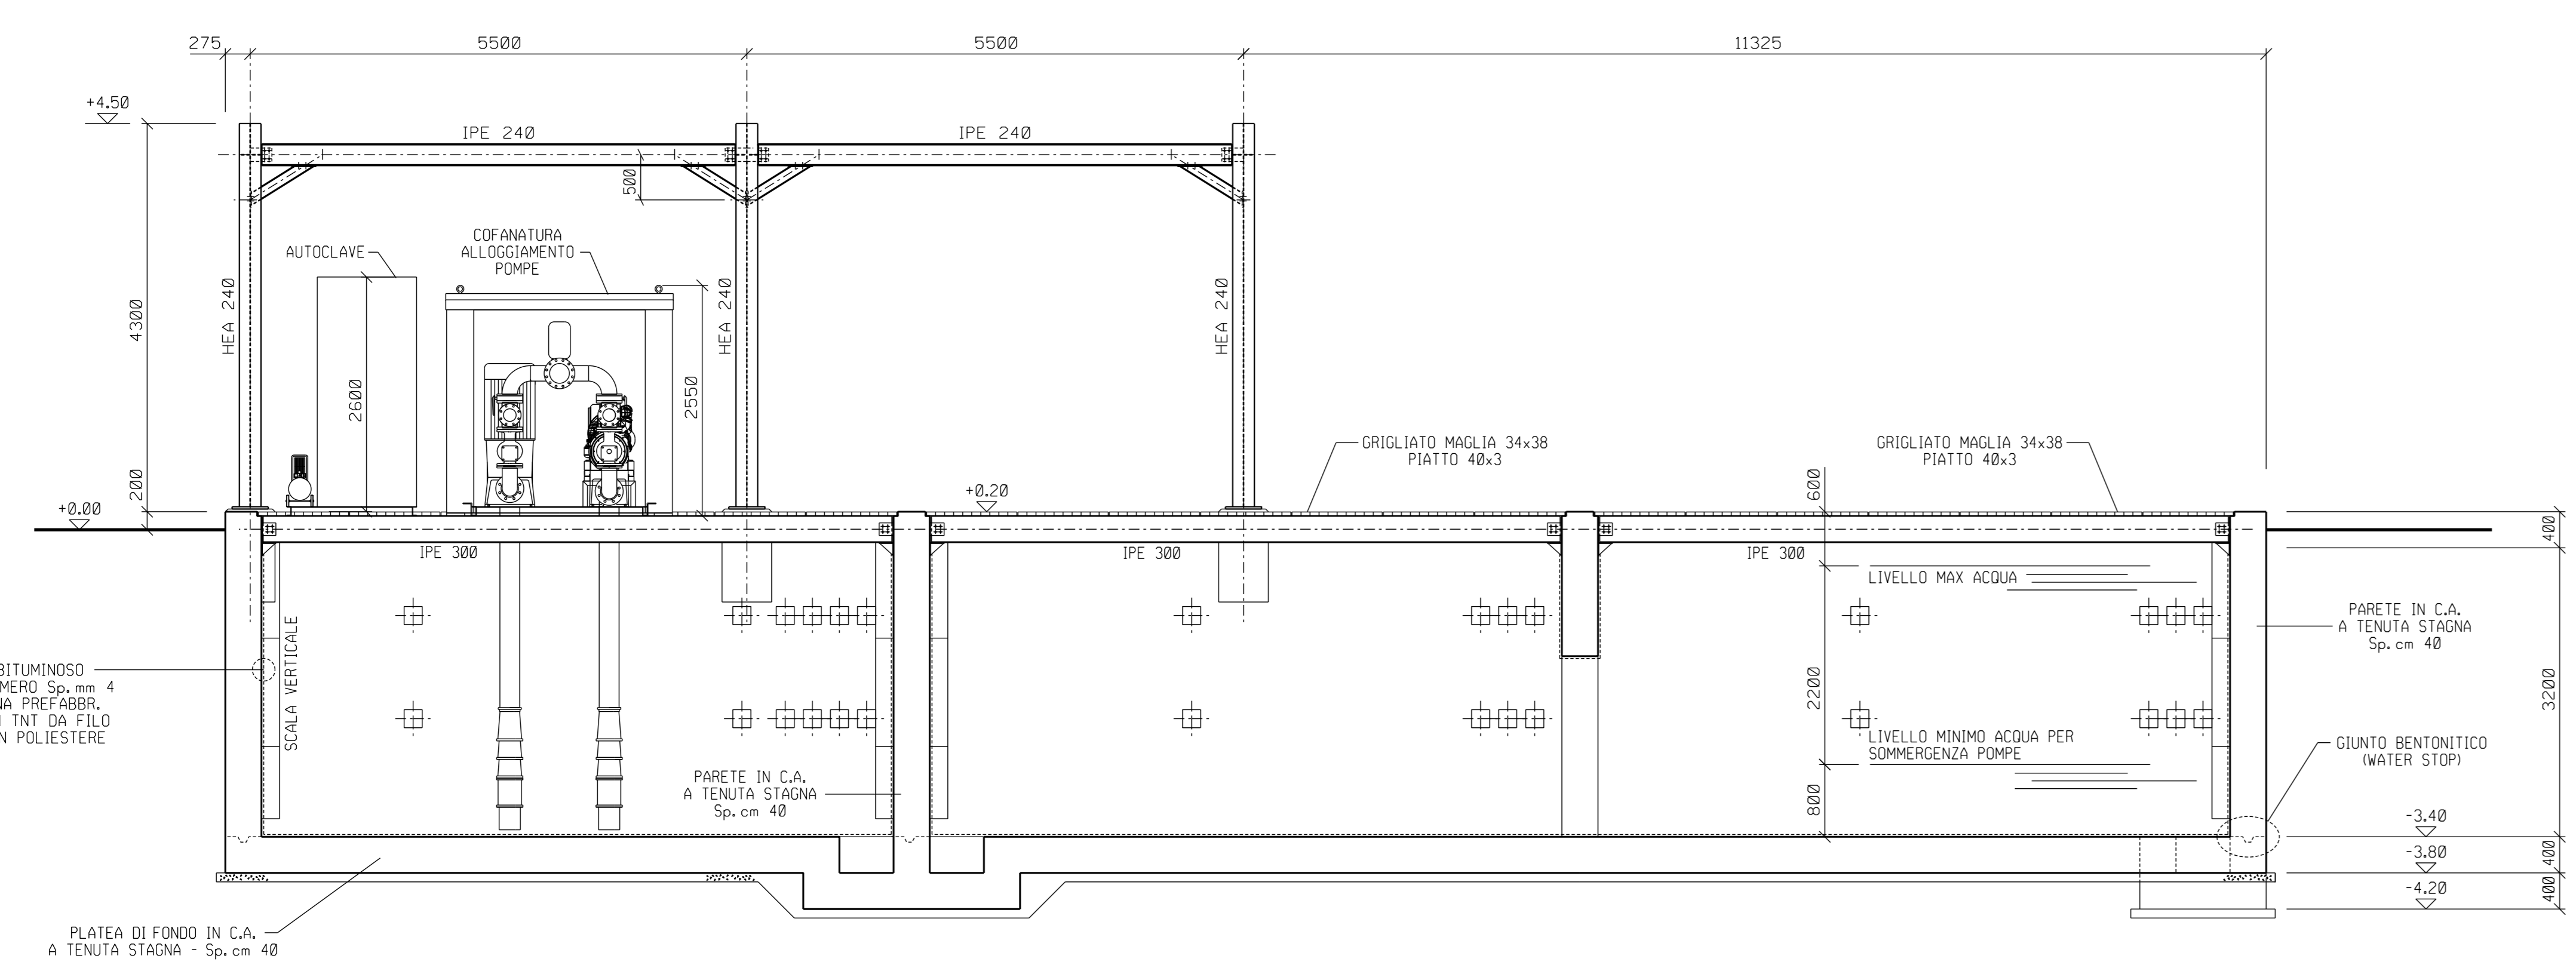

SEZIONE B-B

REV.	DATA	DESCRIZIONE	ELABORATO	VERIFICATO	APPROVATO
4	10-06-16	EMISSIONE PER ENTI	LUZZI	CARBONARI	ANTONICCI
5	25-06-13	EMISSIONE PER ENTI	LUZZI	CARBONARI	ANTONICCI
4	11-07-12	EMISSIONE PER ENTI	LUZZI	CARBONARI	ANTONICCI
3	21-05-12	EMISSIONE PER ENTI	LUZZI	CARBONARI	ANTONICCI
2	30-03-12	EMISSIONE PER ENTI	LUZZI	CARBONARI	ANTONICCI
1	24-01-12	EMISSIONE PER ENTI	LUZZI	CARBONARI	ANTONICCI
0	17-11-11	EMISSIONE PER ENTI	LETTI	CARBONARI	ANTONICCI

CLIENTE	SNAM RETE GAS	PROGETTISTA	COMPRESA	UNITA' N°
			022072	00
REALIZZAZIONE NUOVO IMPIANTO DI COMPRESIONE GAS DI MINERBIO (BO)			DIS. N°	00-CE-A-12066
VASCA ANTINCENDIO E IRRIGAZIONE ARCHITETTONICO			REVISIONE	6
			FG	1 di 1
			SCALA	1:50