

DOCUMENTI DI RIFERIMENTO

1	2	3	4
---	---	---	---

NOTA:
TUTTE LE QUOTE IN ELEVAZIONE SONO RIFERITE ALLA QUOTA 0.00 DELL'IMPIANTO CORRISPONDENTE A +11.50m S.L.M.M.

LEGENDA:

- CAPOALDI
- OPERE IN PROGETTO
- OPERE ESISTENTI


LEGENDA FOGNATURE:

- CANALETTA PREFABBRICATA AUTOPORTANTE CON GRIGLIA CARRABILE CLASSE DI CARICO D 400 MIN.
- F.C FONDO CANALETTA
- Hint. ALTEZZA INTERNA CANALETTA
- Lint. LUCE INTERNA CANALETTA
- POZZETTO CON PARATOIA
- S4 NUOVO SCARICO
- FOGNATURA ACQUE METEORICHE PROVENIENTI DAI TETTI DEI FABBRICATI
- POZZETTO PIEDE PLUVIALE - PREFABBRICATO

VASCA DI LAMINAZIONE

FOGNATURE ESISTENTI

- POZZETTO PIEDE PLUVIALE
- POZZETTO PREFABBRICATO CON CADITOIA A BOCCA DI LUPO DIM. 48 x 48 INTERNE
- POZZETTO PREFABBRICATO CON CADITOIA A BOCCA DI LUPO DIM. 60 x 60 INTERNE
- POZZETTO PREFABBRICATO DI ISPEZIONE CON CADITOIA A BOCCA DI LUPO DIM. 88 x 88 INTERNE
- S-1, S-2, S-3 SCARICHI
- POZZETTO CON PARATOIA
- FOGNATURA ACQUE METEORICHE ESISTENTE DA DEMOLIRE
- FOGNATURA ACQUE METEORICHE ESISTENTE

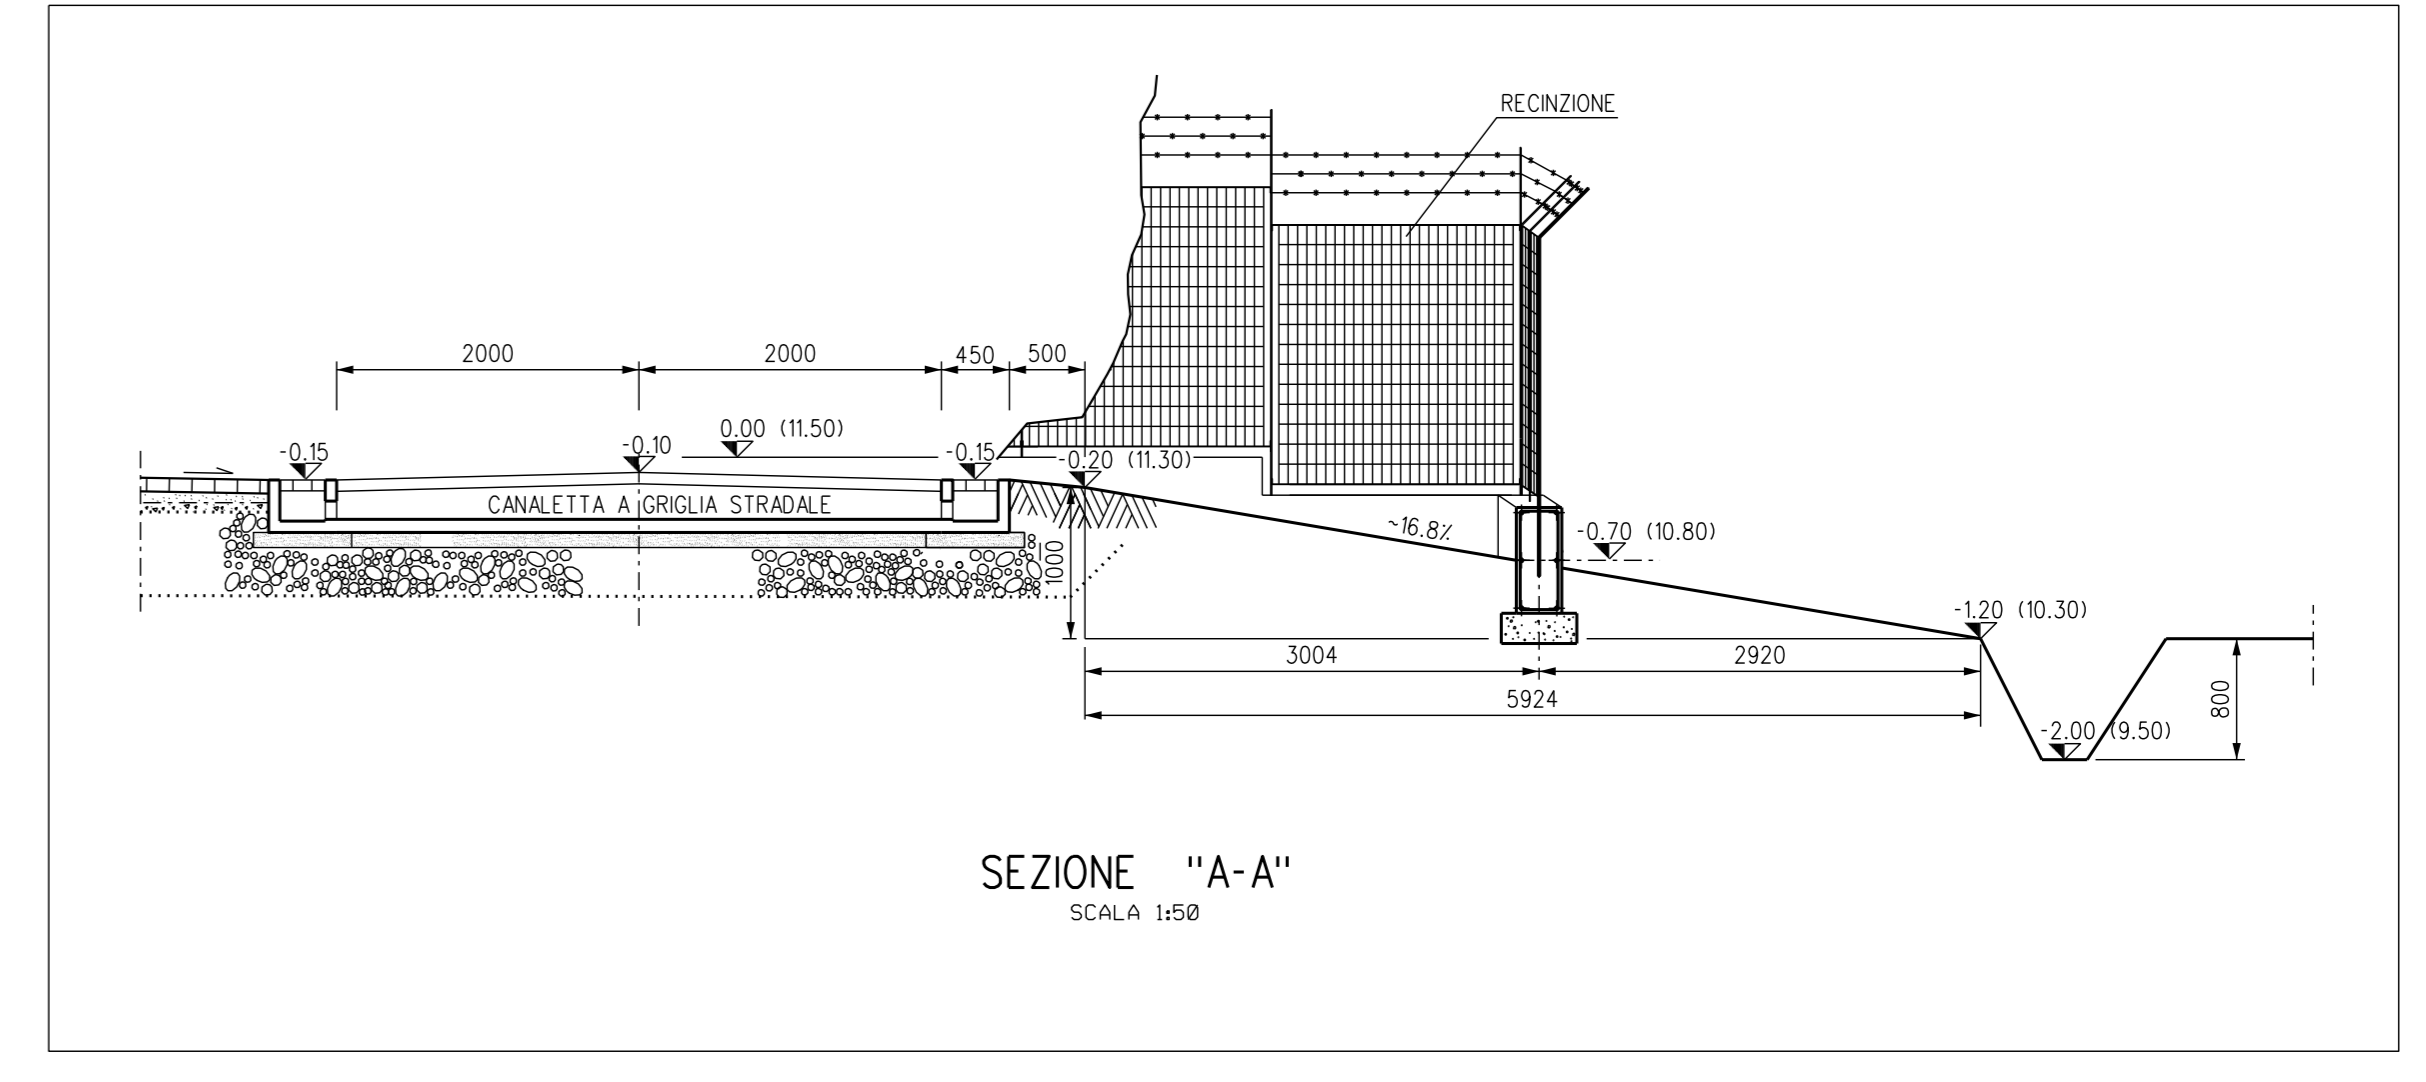

5	01-08-2016	EMISSIONE PER ENTI	LETIZI	ANTONUCCI	ANTONUCCI
4	13-06-2016	EMISSIONE PER ENTI	CARBONARI	ANTONUCCI	ANTONUCCI
3	25-06-2015	EMISSIONE PER ENTI	LUZZI	CARBONARI	ANTONUCCI
2	04-03-2015	EMISSIONE PER ENTI	LUZZI	CARBONARI	ANTONUCCI
1	14-05-2014	EMISSIONE PER ENTI	LUZZI	CARBONARI	ANTONUCCI
0	26-01-2013	EMISSIONE PER ENTI	LETIZI	CARBONARI	ANTONUCCI
Rev.	DATA	DESCRIZIONE	ELABORATO / VERIFICATO / APPROVATO		
CLIENTE	SNAM RETE GAS	PROGETTISTA	COMPRESA	UNITA' N°	
			T66820	00	
INGEGNERIA DI DETTAGLIO PER LA REALIZZAZIONE DEL NUOVO NODO DI MINERBIO - GENERALE				DIS. N° 00-CF-A-12008	
PLANIMETRIA GENERALE OPERE CIVILI				REVISIONE 5	
RETE FOGNARIA				FG 1 di 1	
				SCALA 1:500	