
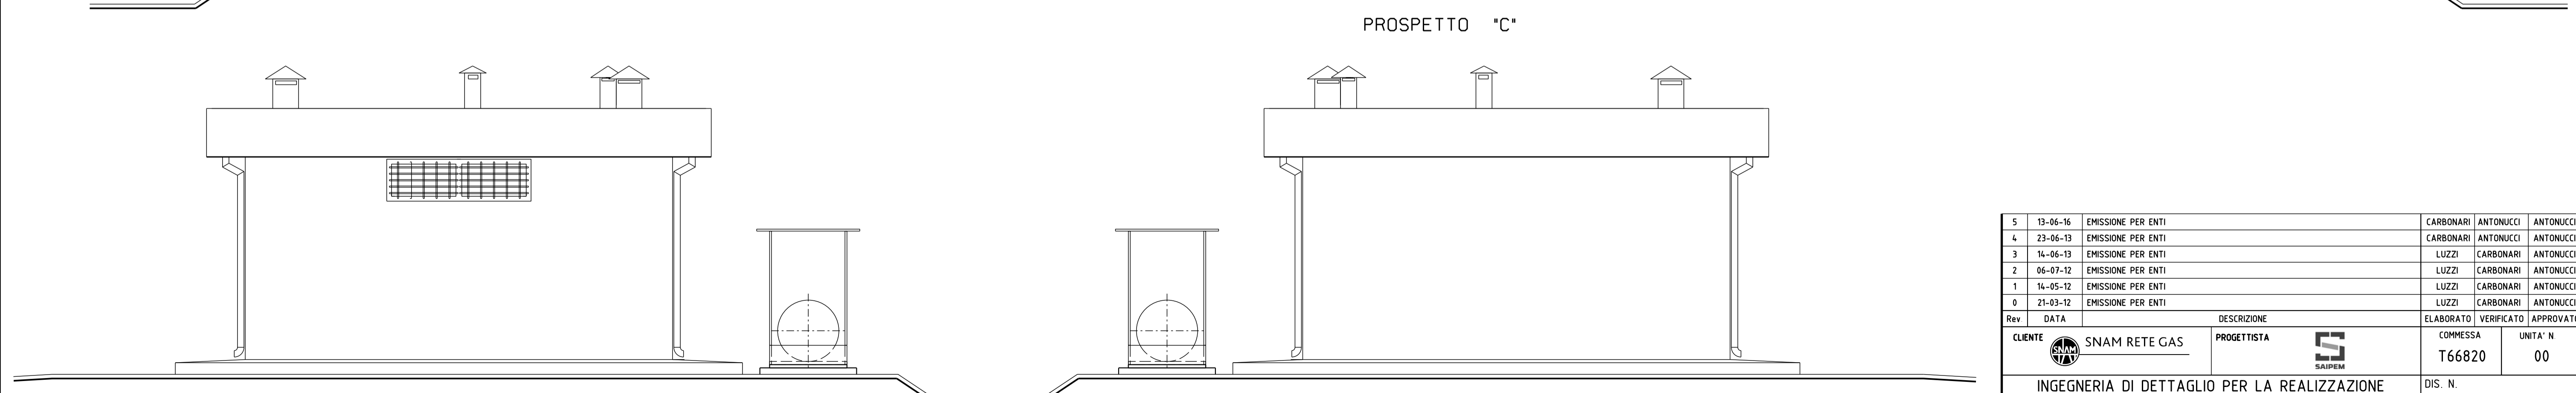
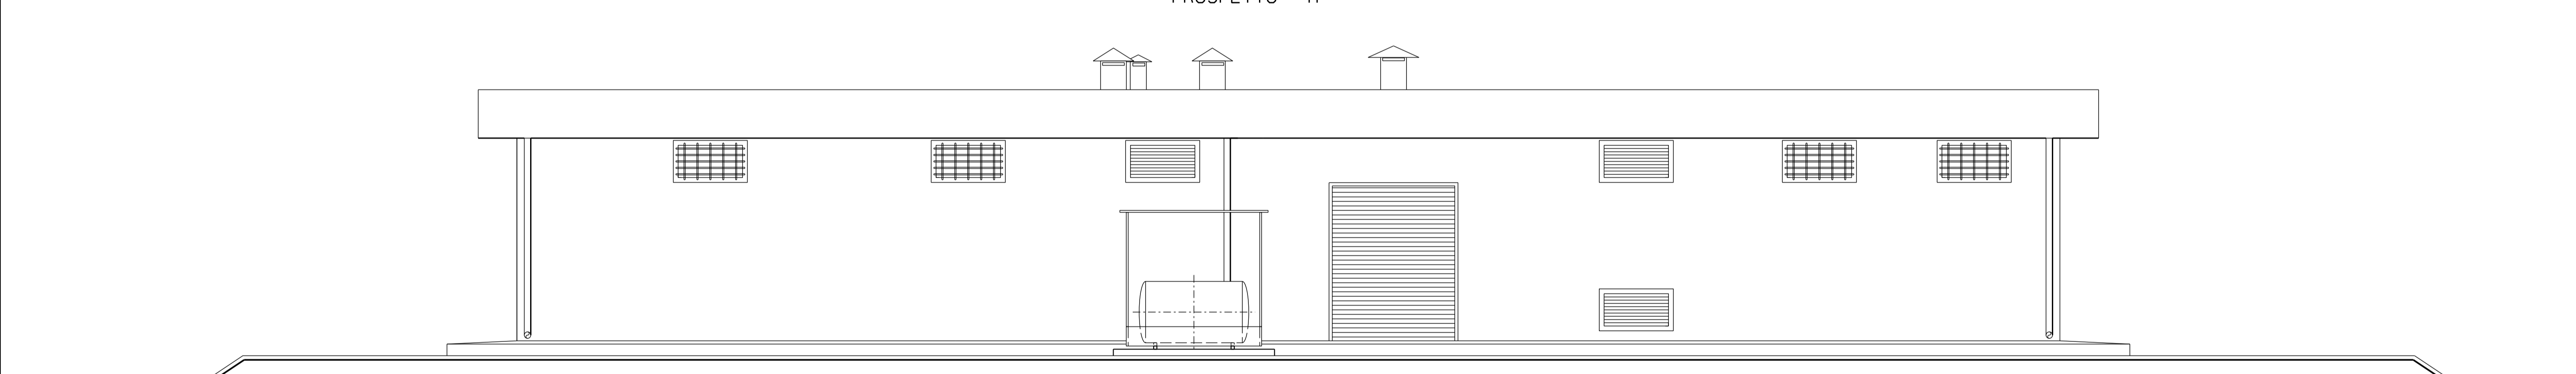


NOTE:
 1. LE DIMENSIONI SONO INDICATE IN mm LE QUOTE IN ELEVAZIONE IN m
 2. TUTTE LE ELEVAZIONI SONO RIFERITE ALLA QUOTA 0.00 DELL'IMPIANTO CORRISPONDENTE A +11.50 s.l.m.

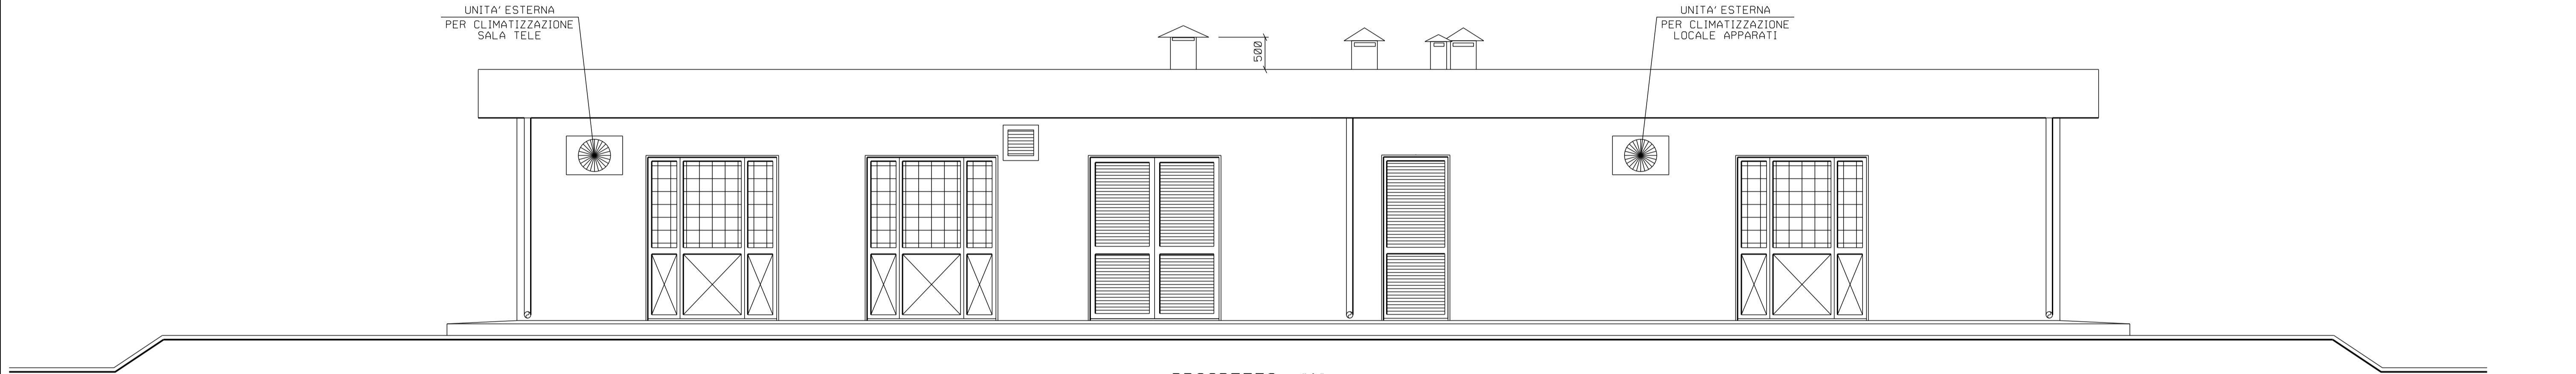

5	13-06-16	EMISSIONE PER ENTI	CARBONARI	ANTONUCCI	ANTONUCCI
4	23-06-13	EMISSIONE PER ENTI	CARBONARI	ANTONUCCI	ANTONUCCI
3	14-06-13	EMISSIONE PER ENTI	LUZZI	CARBONARI	ANTONUCCI
2	06-07-12	EMISSIONE PER ENTI	LUZZI	CARBONARI	ANTONUCCI
1	14-05-12	EMISSIONE PER ENTI	LUZZI	CARBONARI	ANTONUCCI
0	21-03-12	EMISSIONE PER ENTI	LUZZI	CARBONARI	ANTONUCCI
Rev	DATA	DESCRIZIONE	ELABORATO	VERIFICATO	APPROVATO
		CLIENTE	PROGETTISTA	COMMESSA	UNITA' N
		SNAM RETE GAS	SAIPEM	T66820	00
INGEGNERIA DI DETTAGLIO PER LA REALIZZAZIONE DEL NUOVO NODO DI MINERBIO - GENERALE			DIS. N.		00-CC-B-12016
FABBRICATO TIPO "B3" ARCHITETTONICO - PROSPETTI E SEZIONE			REVISIONE		5
			FG		1 di 1
			SCALA		1,50