


**NOTE:**  
 1. LE DIMENSIONI SONO INDICATE IN MM LE QUOTE IN ELEVAZIONE IN M.  
 2. TUTTE LE ELEVAZIONI SONO RIFERITE ALLA QUOTA 0,00 DELL'IMPIANTO CORRISPONDENTE A +11,58 s.l.m.

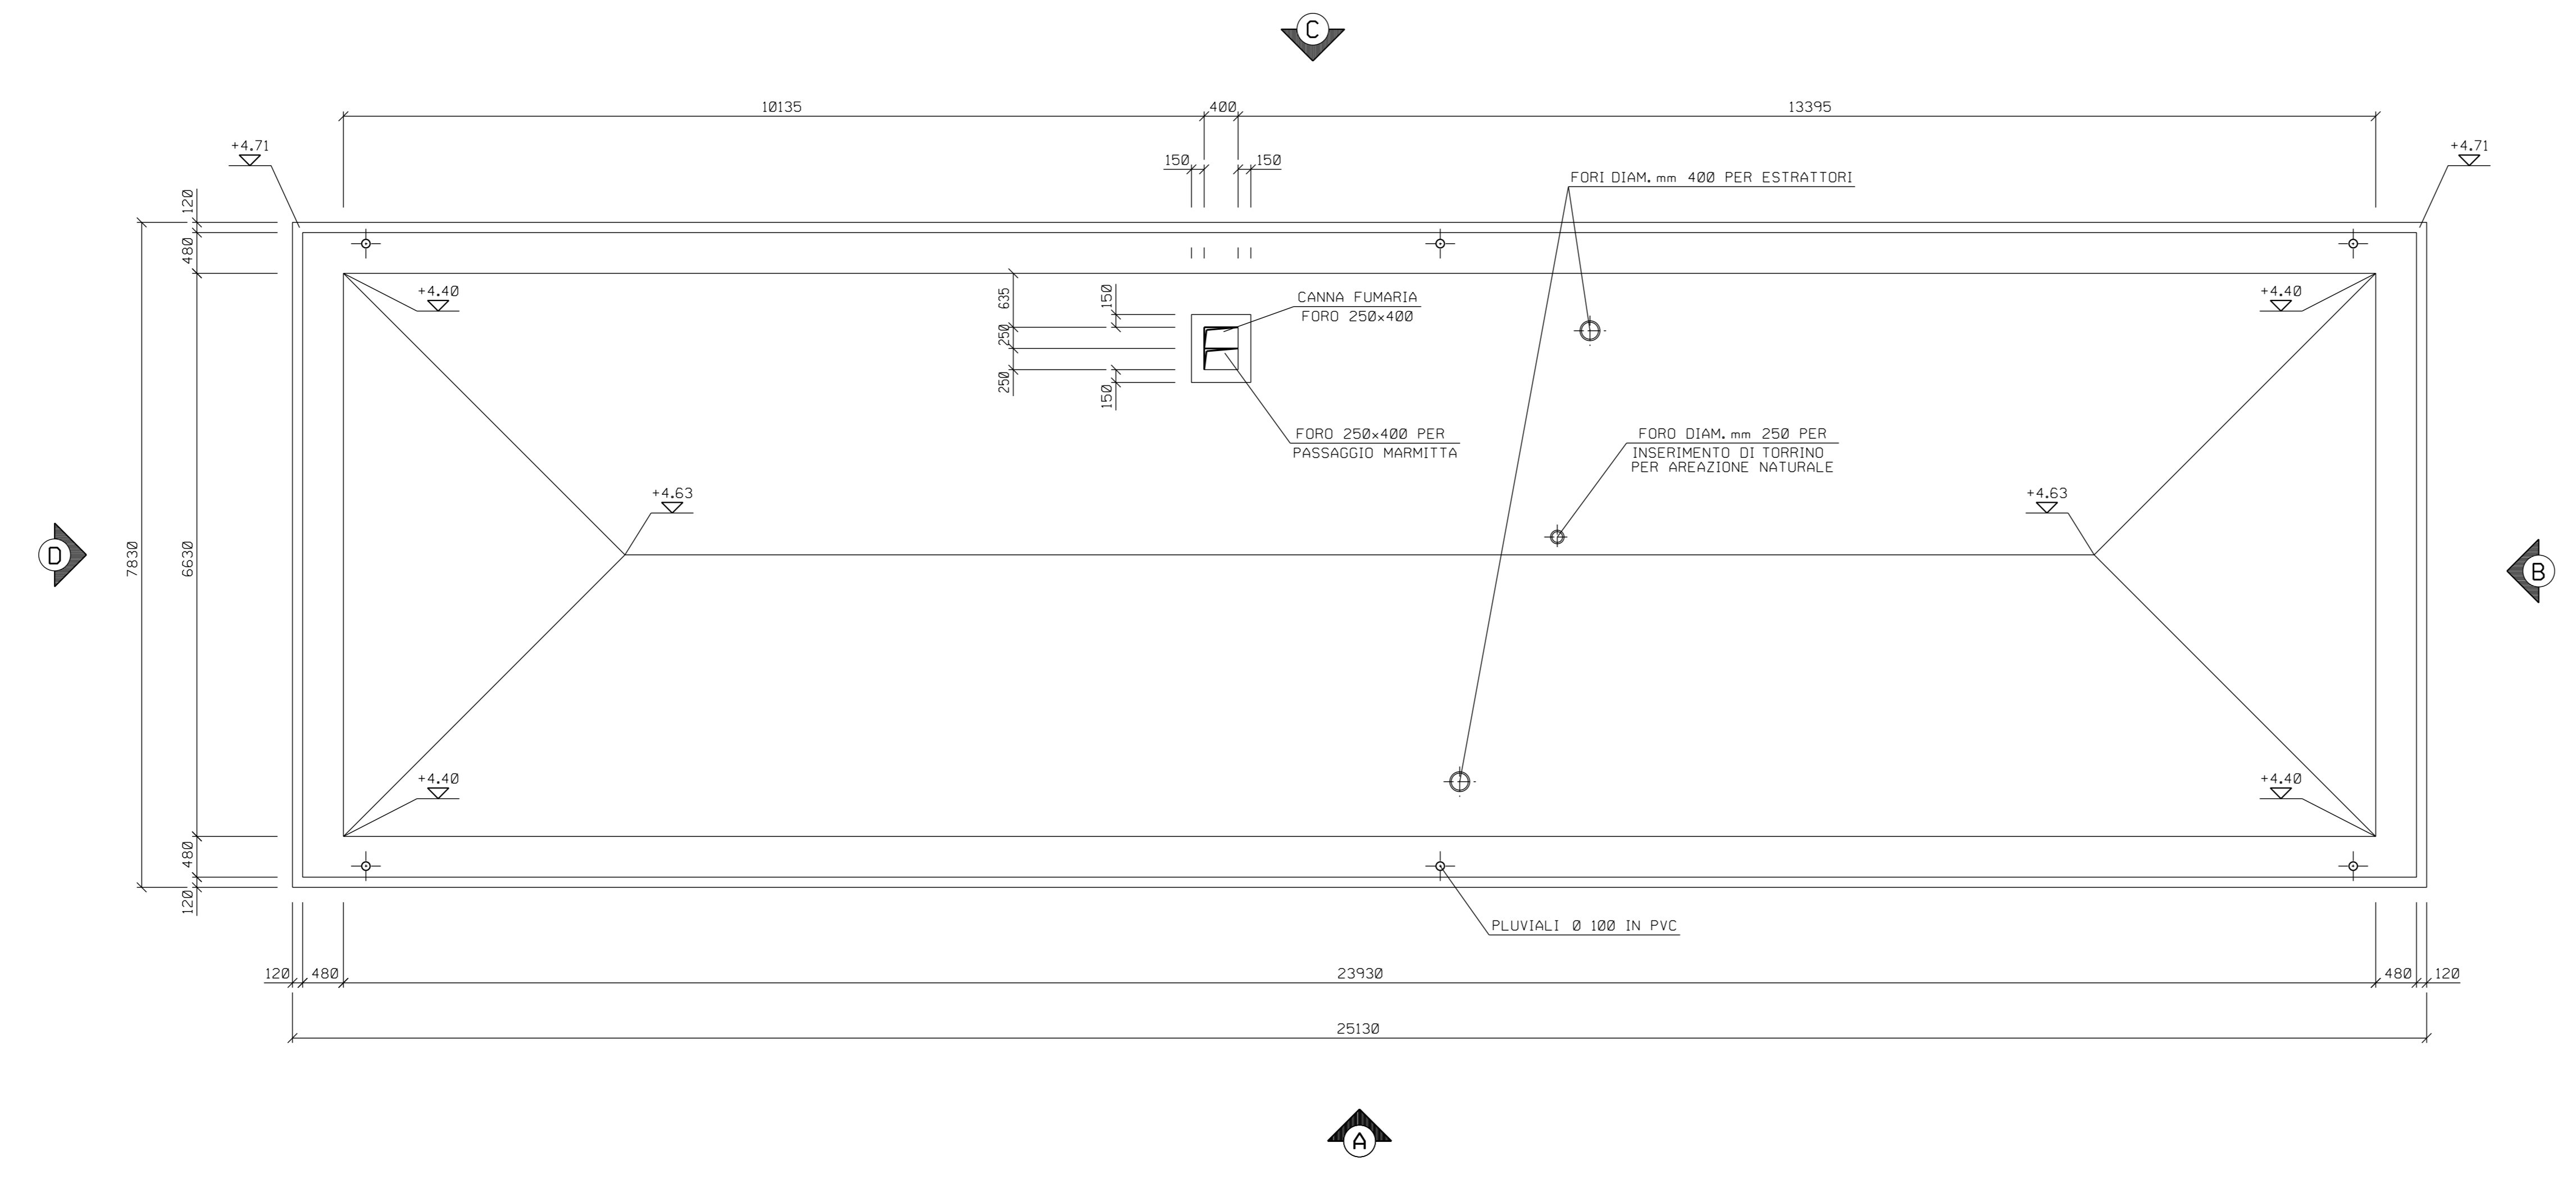

5	13-06-16	EMISSIONE PER ENTI	CARBONARI	ANTONUCCI	ANTONUCCI
4	23-06-13	EMISSIONE PER ENTI	CARBONARI	ANTONUCCI	ANTONUCCI
3	14-06-13	EMISSIONE PER ENTI	LUZZI	CARBONARI	ANTONUCCI
2	06-07-12	EMISSIONE PER ENTI	LUZZI	CARBONARI	ANTONUCCI
1	14-05-12	EMISSIONE PER ENTI	LUZZI	CARBONARI	ANTONUCCI
0	21-03-12	EMISSIONE PER ENTI	LUZZI	CARBONARI	ANTONUCCI
Rev.	DATA	DESCRIZIONE	ELABORATO	VERIFICATO	APPROVATO
		CLIENTE: <b>SNAM RETE GAS</b>	PROGETTISTA: <b>ING. ANTONUCCI</b>	COMPRESA: <b>T66820</b>	UNITA' N: <b>00</b>
INGEGNERIA DI DETTAGLIO PER LA REALIZZAZIONE DEL NUOVO NODO DI MINERBIO - GENERALE			DIS. N: <b>00-CC-A-12015</b>		
FABBRICATO TIPO "B3" ARCHITETTONICO - PIANTE			REVISIONE: <b>5</b>		
			FG: <b>1</b> DI: <b>1</b>		
			SCALA: <b>1:50</b>		